





 Bauenarbeiten
 Ab dem 17.07.19
 ab 06.00 Uhr


Halteverbotschilde
 mind. 96 Std. vor
 Sperrbeginn
 aufstellen!




STADTWERKE LÜNEN

Bauleitung:
 Heinz-Ulrich Grundtner
 Mobil: 0176-178 20 20 22

Lünen-Tiefbau
 Buchenberg 61
 44532 Lünen
 Baustelle:
Fahrbahnwiederherstellung
 44532 Lünen
 Graf Adolfstr. / Lippe-Brücke
 Beginn: 17.07.19
 Ende: vorauss. 20.07.19

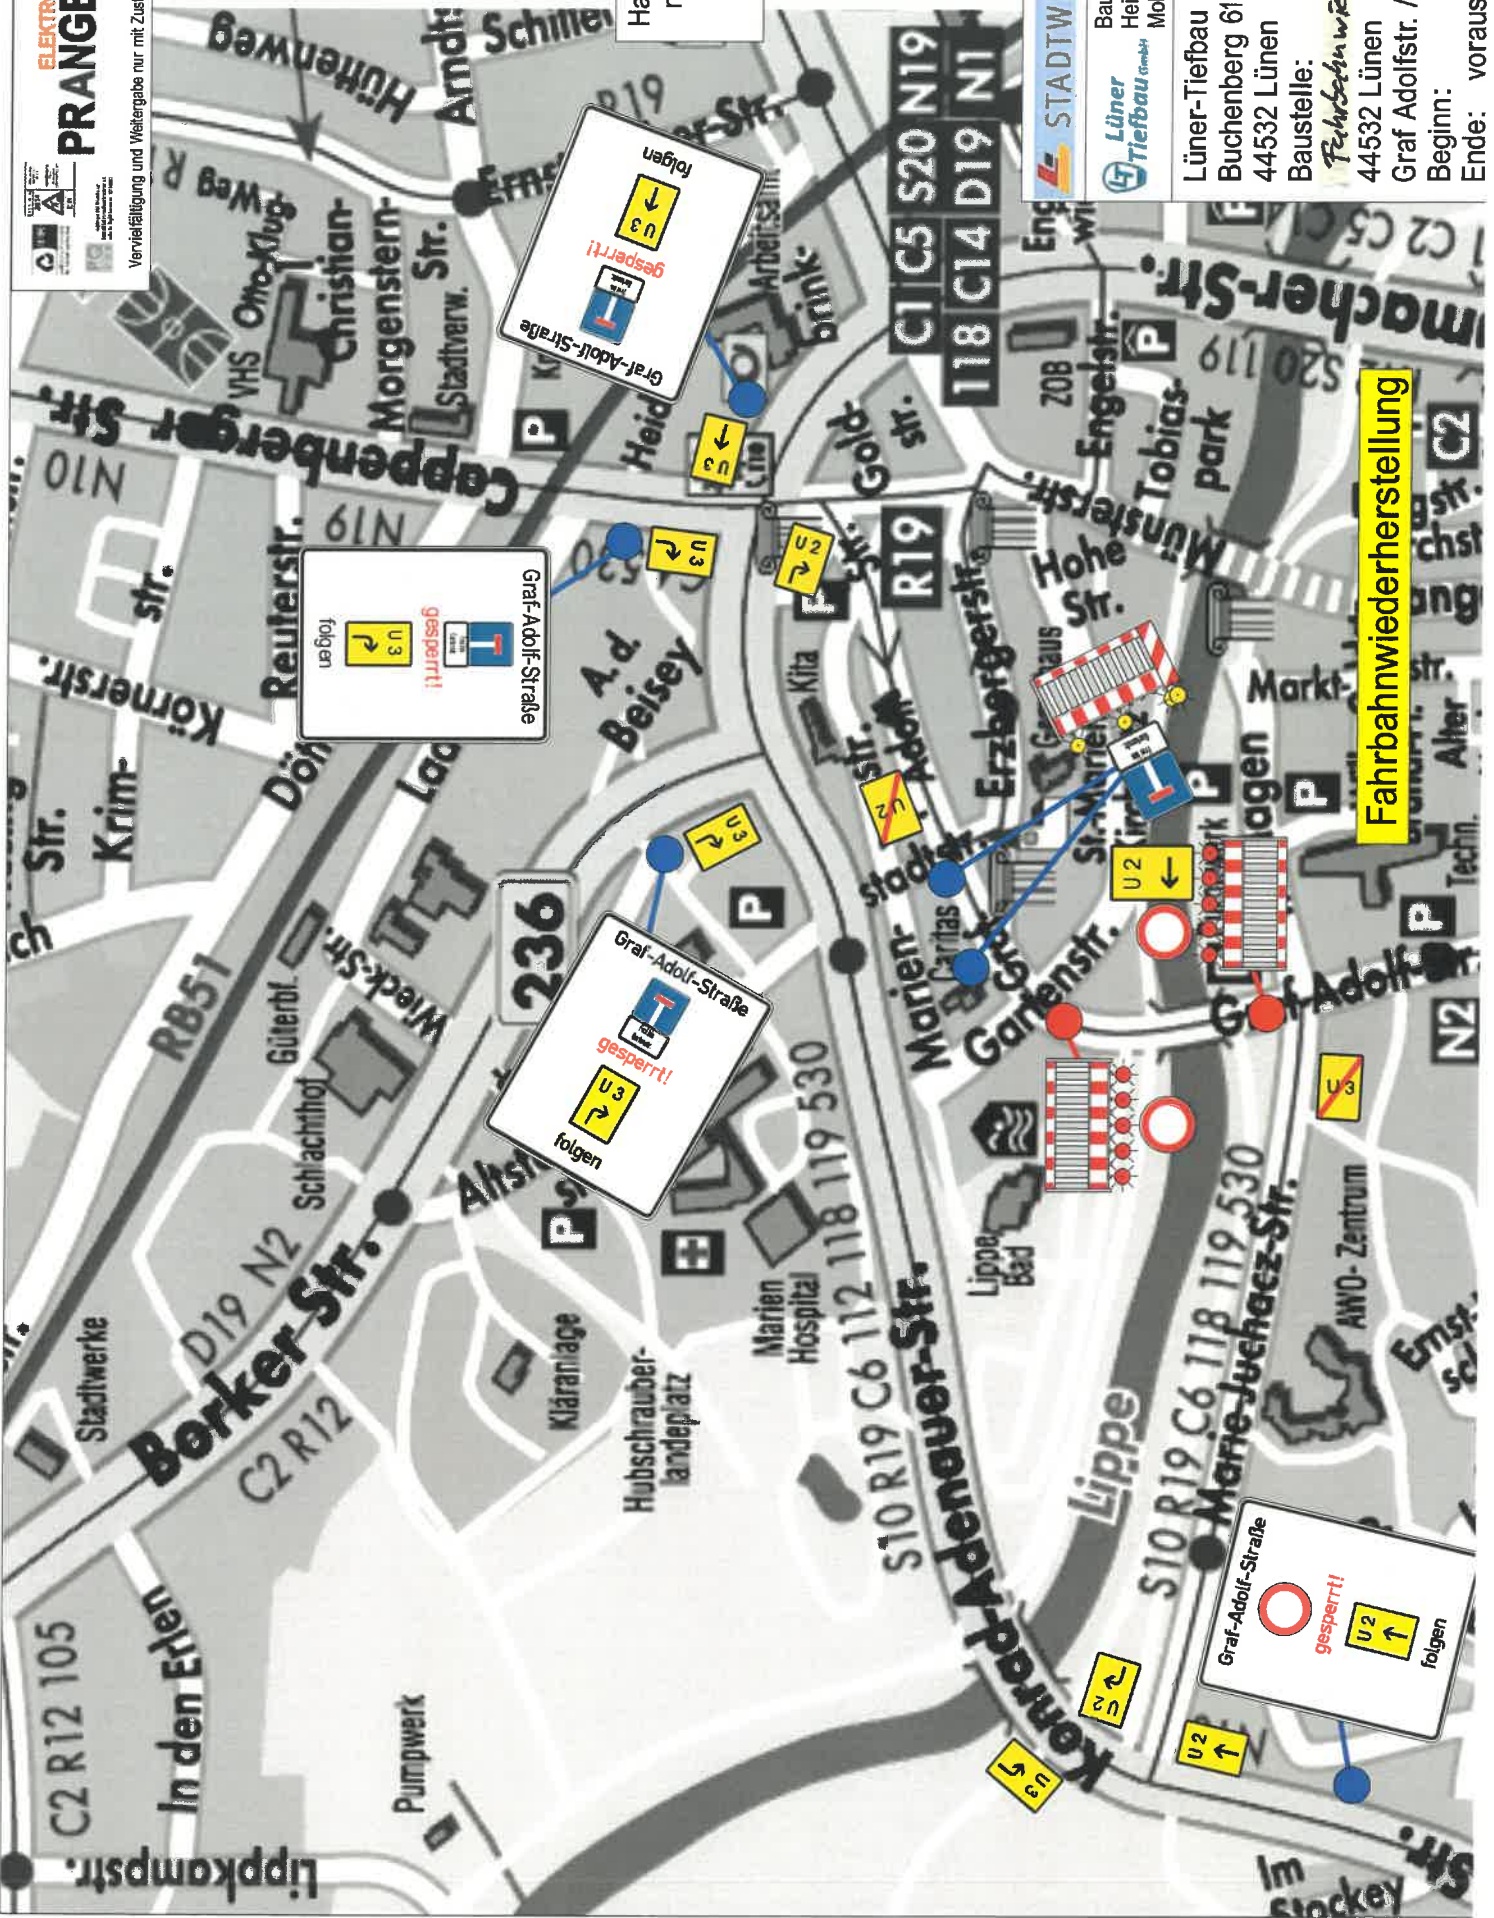

Fahrbahnwiederherstellung

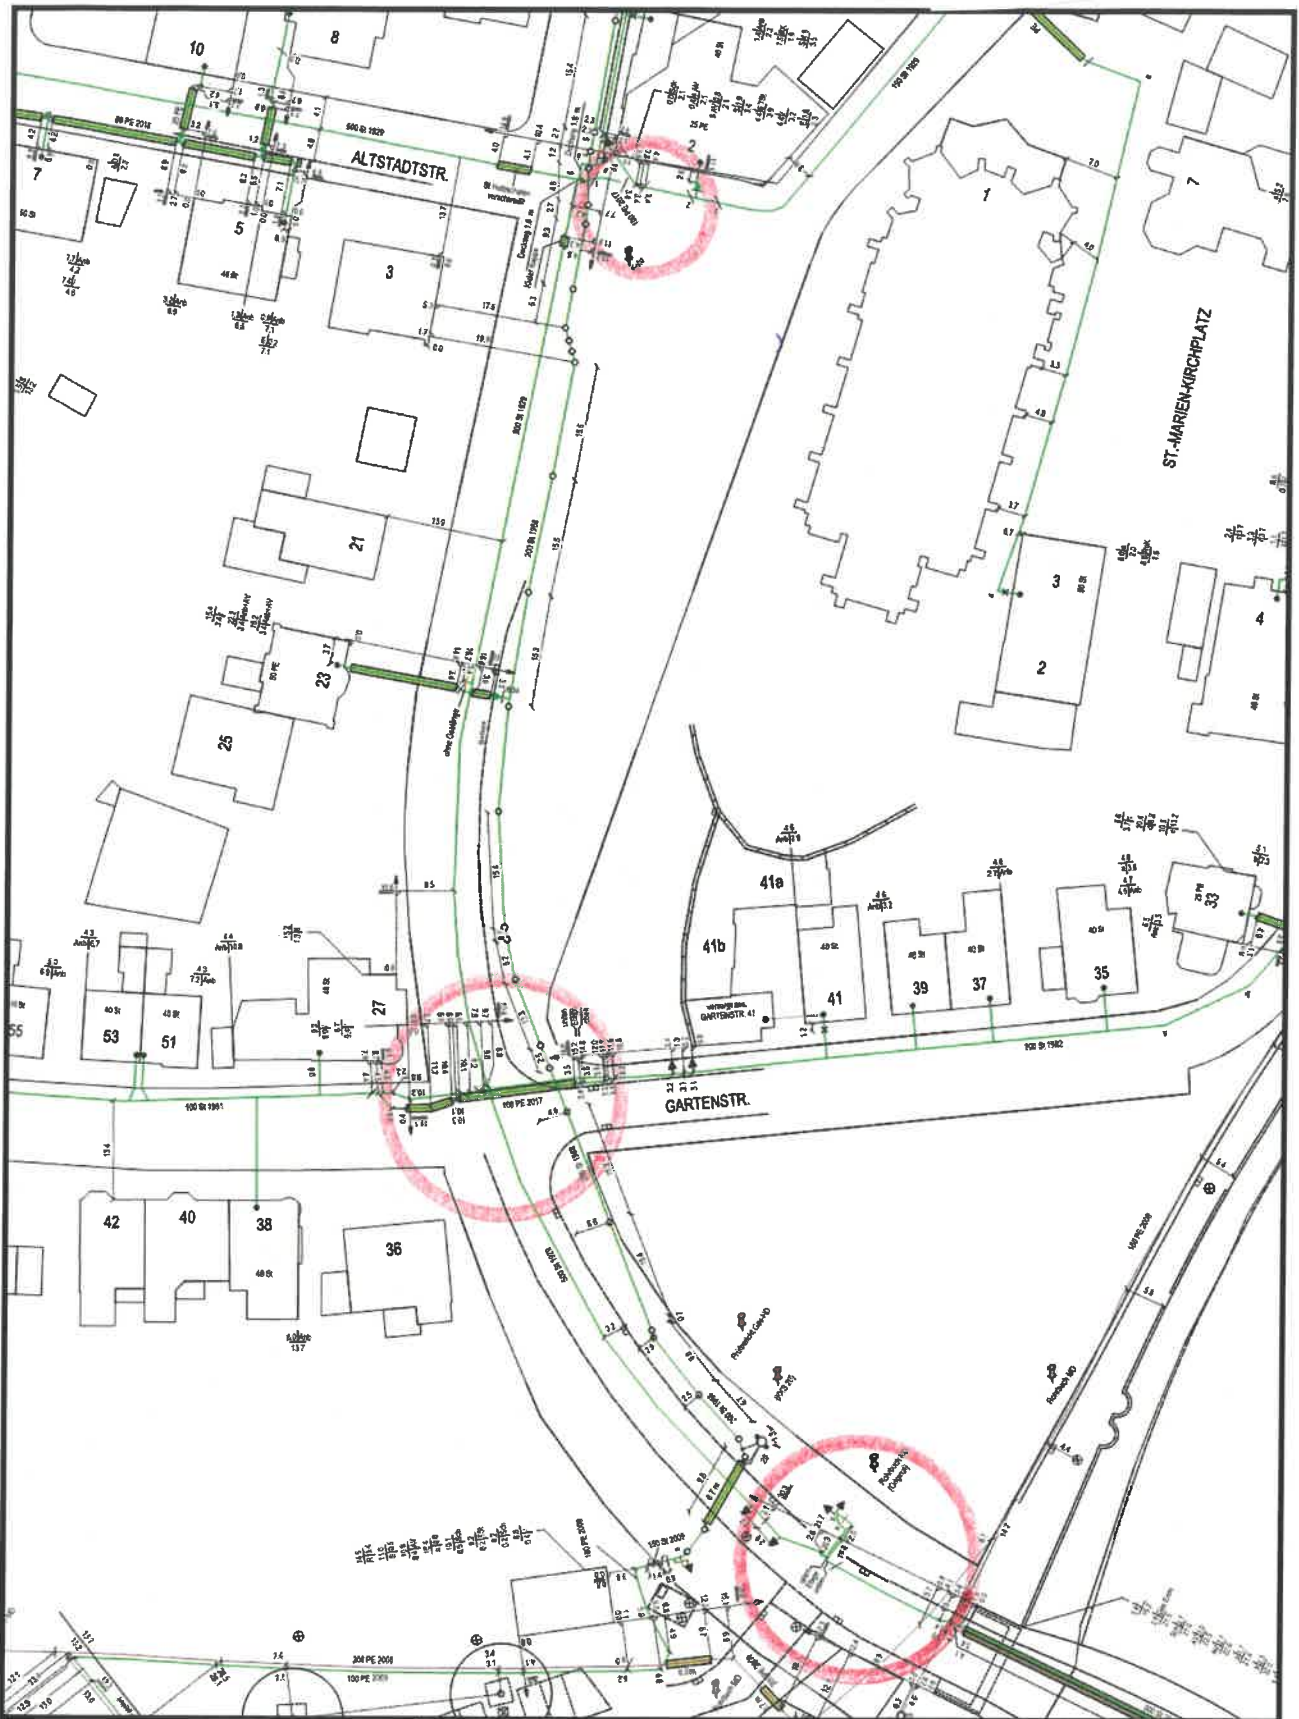

Stadtwerke Lünen GmbH / Planauskunft nur für internen Gebrauch

 STADTWERKE LÜNEN

Planwerk: Gas (Bestand)
 Maßstab: 1 : 1000
 Datum: 04.07.2019
 Ersteller: Gwozdz

